


Dr. Bogdan Szwed
pod opieką specjalistyczną z
konstrukcją zdmienioną

Użytkownik:	ZEC Sp. z o.o. w Inowrocławiu	Miejsce zainstalowania:	Ciepłownia Nr 1 ul. Torowa 40
Nazwa urządzenia:	Zbiornik wody zapasowej nr inwentarzowy 60529		
Opracował:	J. Kościelski	Skala:	
		Nr rysunku:	01-ZWZ-60529

Inspektor
 Urzędu Dozoru Technicznego
 mgr inż. Andrzej Tomaszewicz

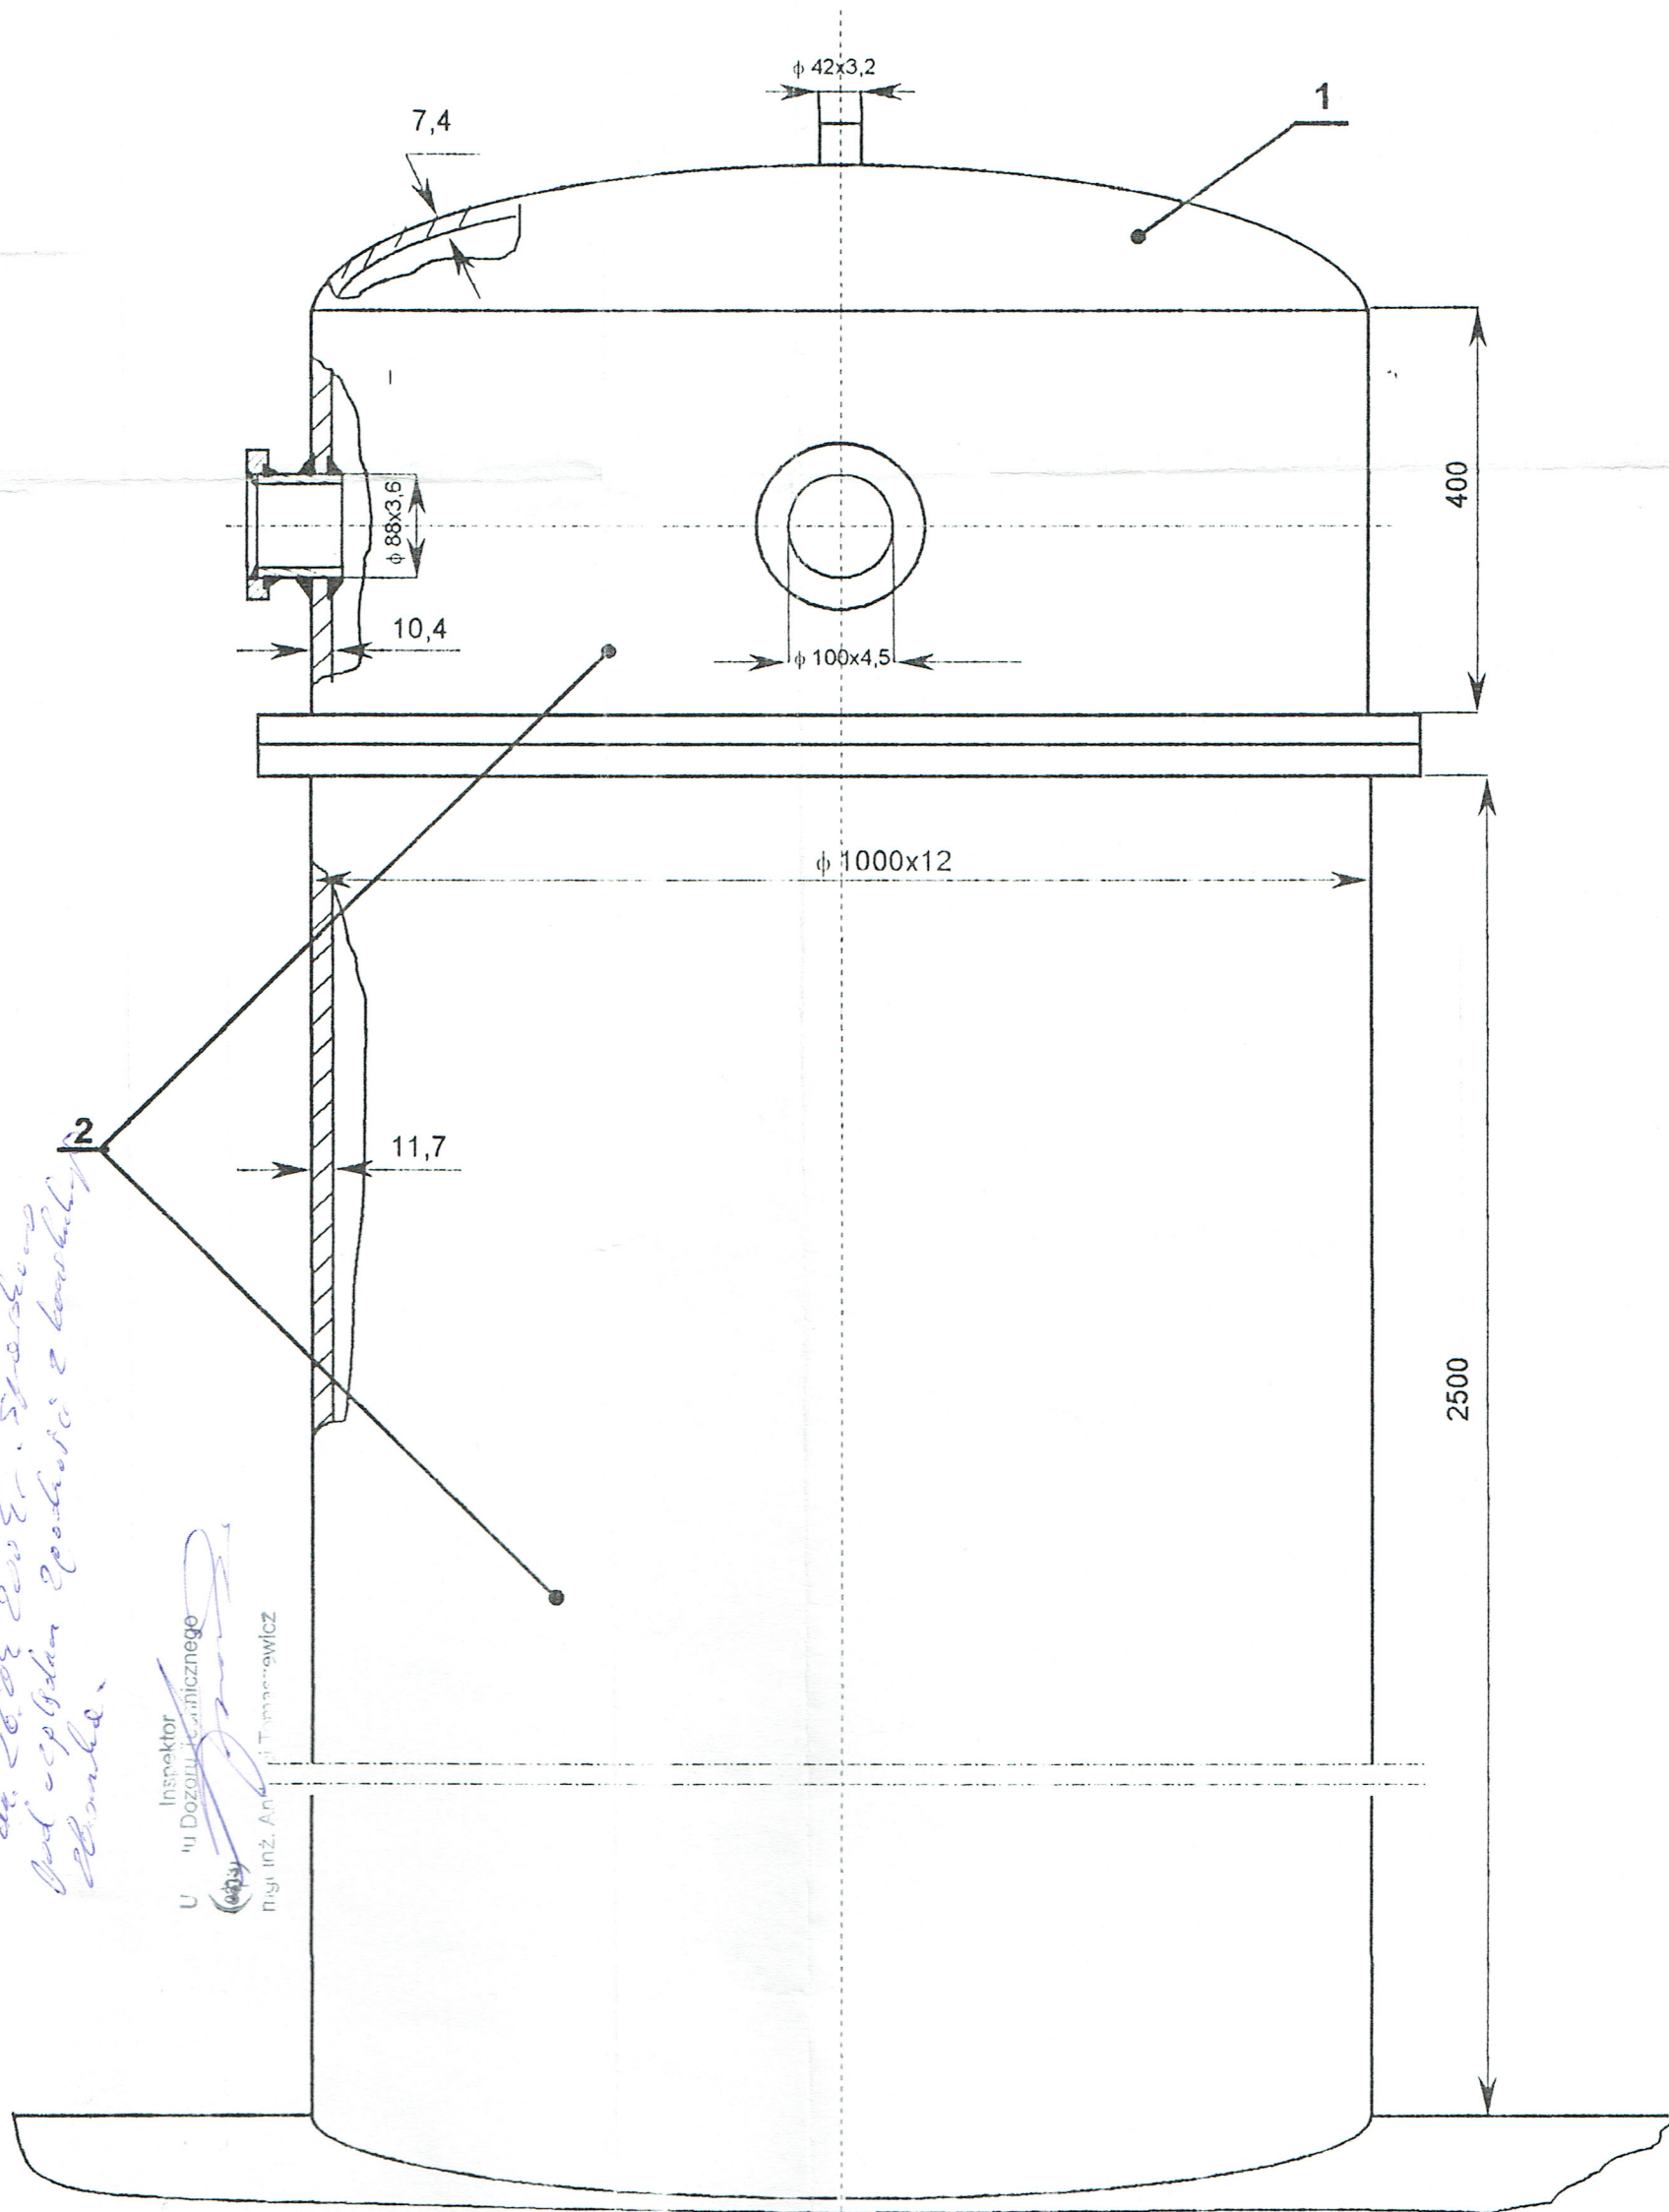

*St. 2008 2008. Spracownik
pod opieką specjalisty z kwalifikacji
zawisła.*

Inspektor
Ur. Dozoru Technicznego
(1000)
Inż. inż. Andrzej Tomaszewicz

Użytkownik: ZEC Sp. z o.o. w Inowrocławiu		Miejsce zainstalowania: Ciepłownia Nr 1 ul. Torowa 40
Nazwa urządzenia: Kolumna odgazowująca nr inwentarzowy 60533		
Opracował: J. Kościelski	Skala:	Nr rysunku: 01-OD-60533